



Terasy Hvězda

BYT 1.6 / 1. NP / 4+KK

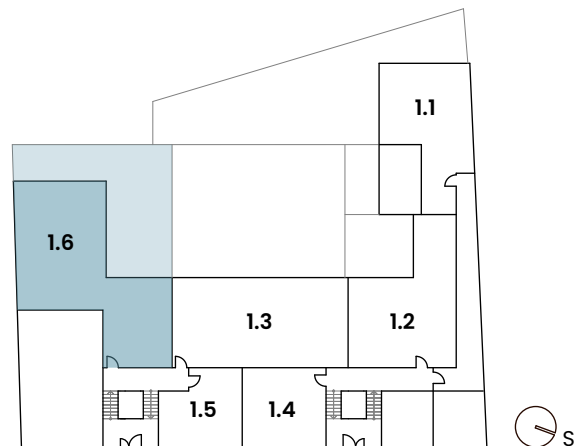

ul. U Zoologické zahrady

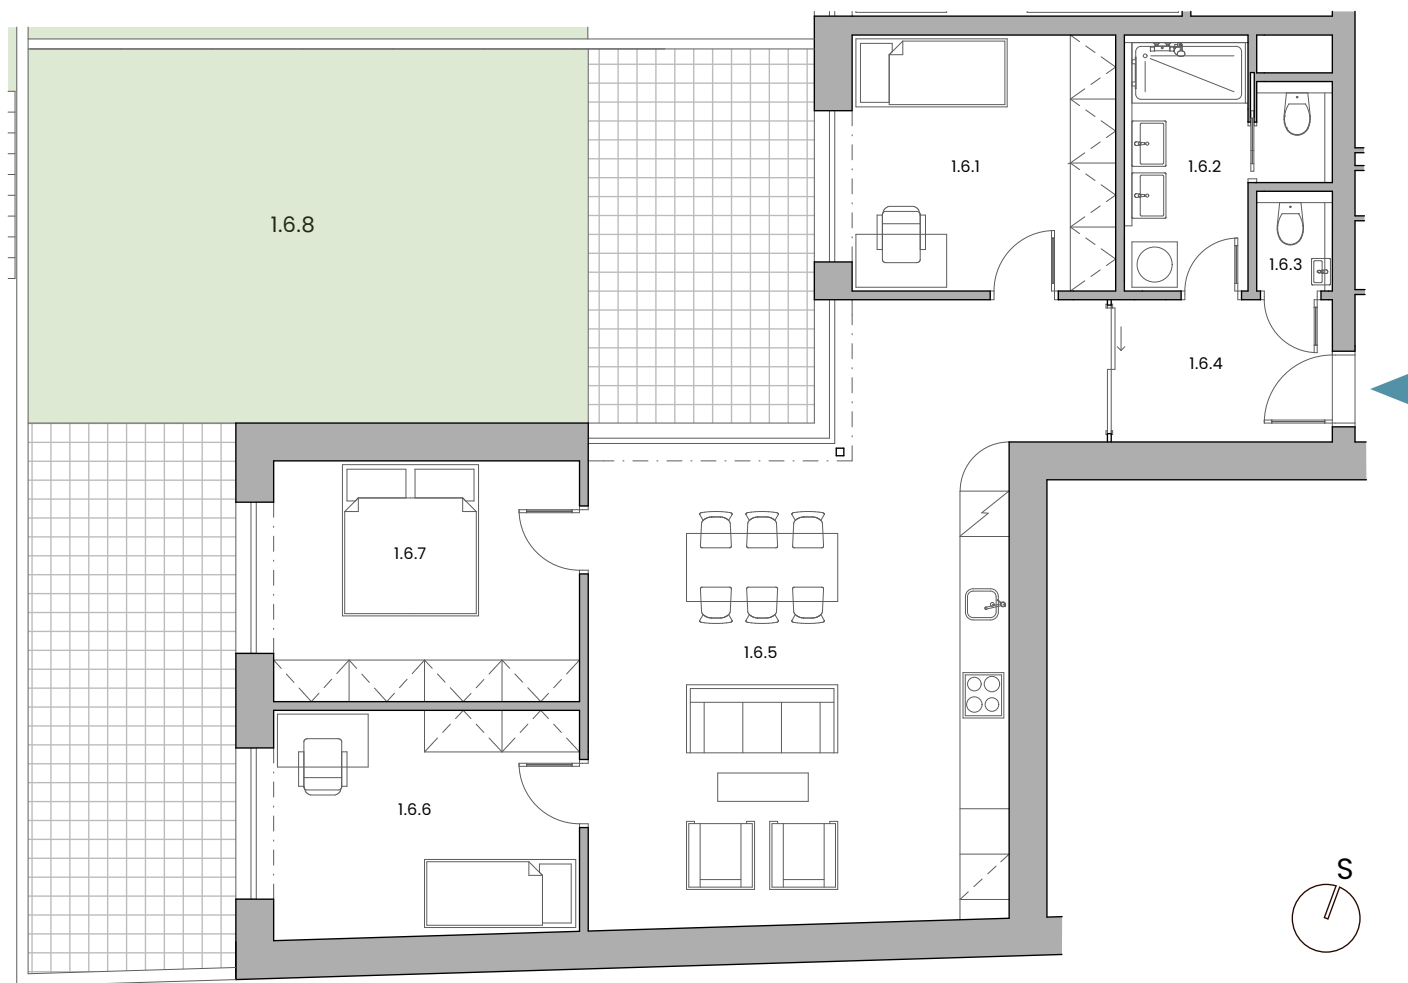

Prodejce

Jiří Huška
jiri.huska@domamakleri.cz
+420 608 612 434

www.terasy-hvezda.cz

1.6.1	POKOJ	12,24 m ²
1.6.2	KOUPELNA	6,32 m ²
1.6.3	WC	1,05 m ²
1.6.4	CHODBA	5,50 m ²
1.6.5	OBÝVACÍ POKOJ + JÍDELNA ...	41,47 m ²
1.6.6	POKOJ	12,51 m ²
1.6.7	LOŽNICE	13,32 m ²
1.6.8	TERASA	73,09 m ²

PLOCHA KONSTRUKCÍ	4,36 m ²
PODLAHOVÁ PLOCHA	96,77 m ²

podlahová plocha dle nařízení vlády č. 366/2013