


Terasy Hvězda

BYT 1.3 / 1. NP / 2+KK

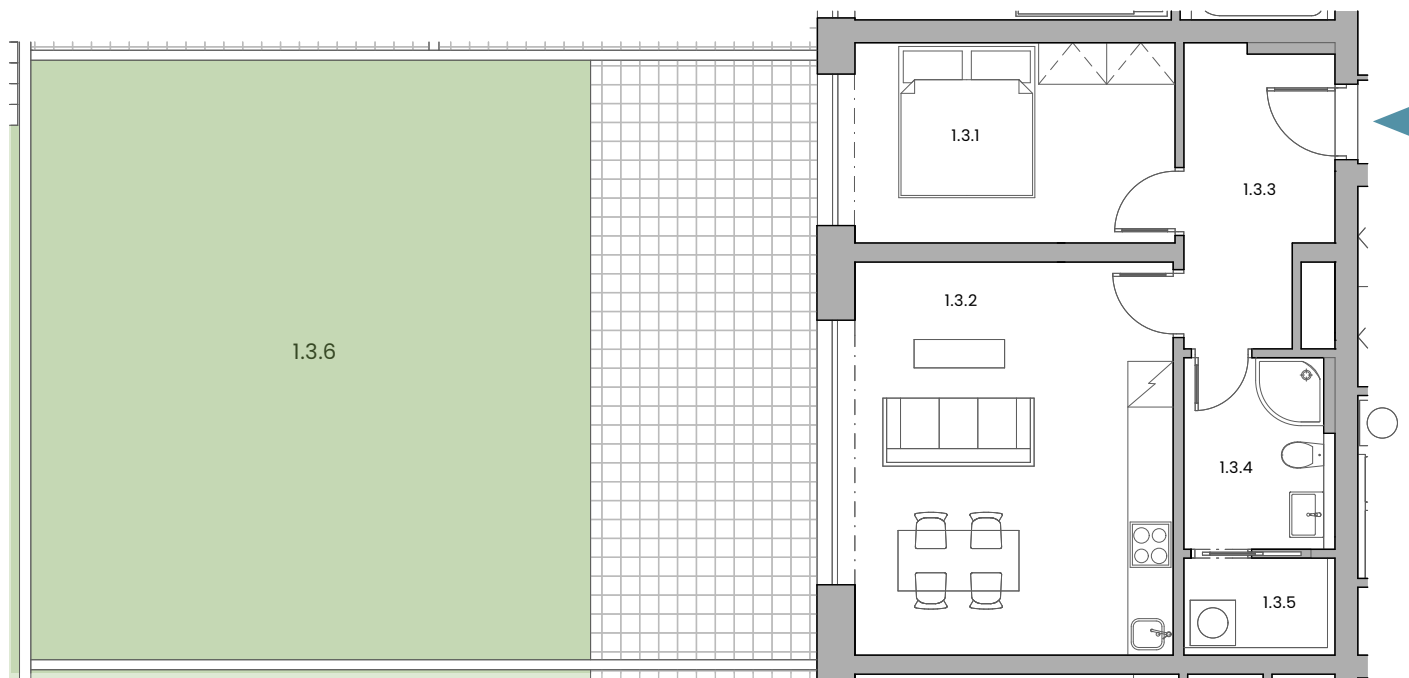

ul. U Zoologické zahrady



Prodejce

Jiří Huška
jiri.huska@domamakleri.cz
+420 608 612 434

www.terasy-hvezda.cz

1.3.1	LOŽNICE	11,56 m ²
1.3.2	OBÝVACÍ POKOJ + KK	22,48 m ²
1.3.3	CHODBA	7,13 m ²
1.3.4	KOUPELNA	4,70 m ²
1.3.5	KOMORA	2,25 m ²
1.3.6	TERASA	81,42 m ²

PLOCHA KONSTRUKCÍ	4,25 m ²
PODLAHOVÁ PLOCHA	52,37 m ²

podlahová plocha dle nařízení vlády č. 366/2013