


Terasy Hvězda

BYT 1.7 / 1. NP / 2+KK

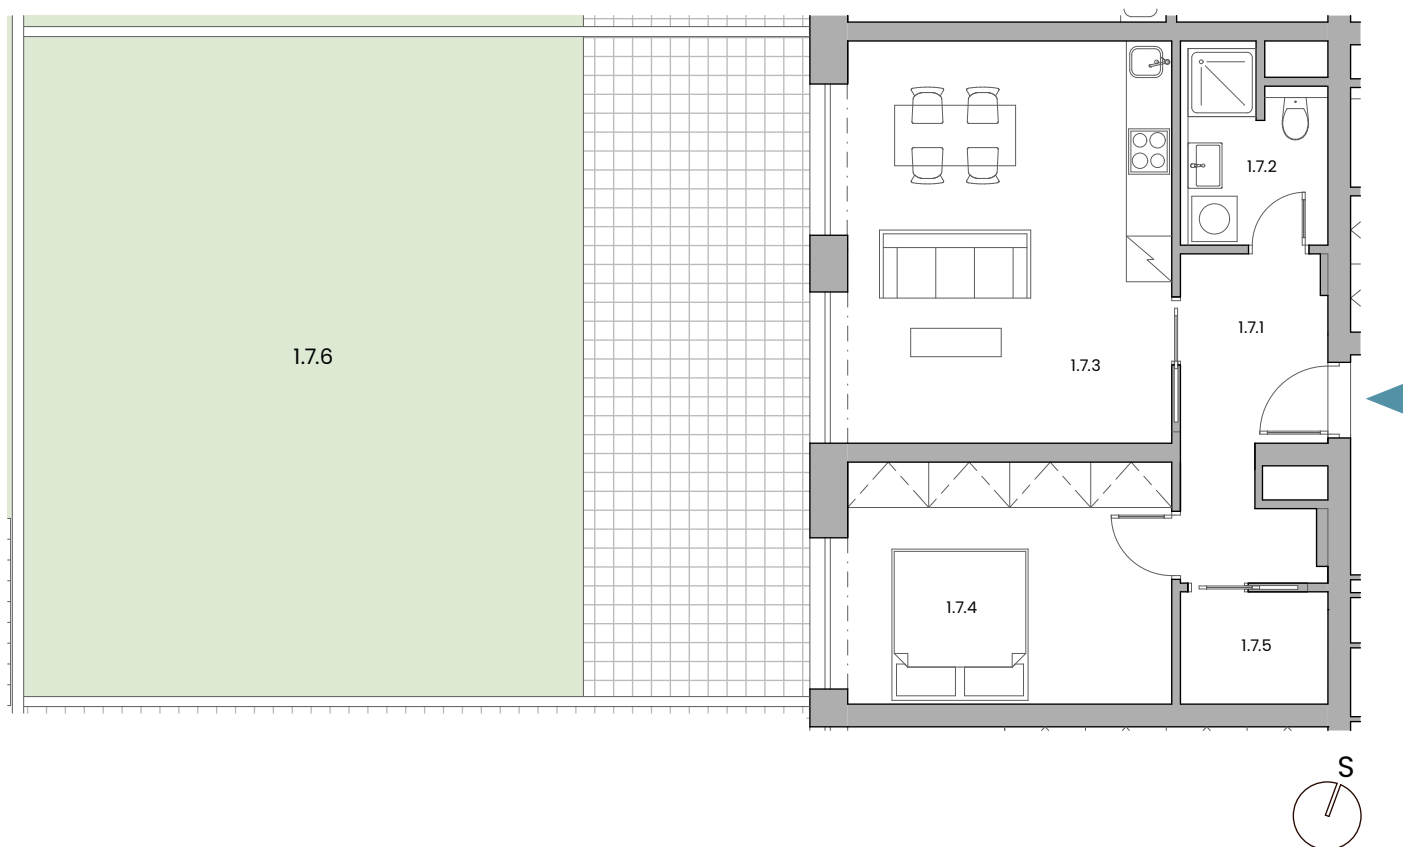

ul. U Zoologické zahrady



Prodejce

Jiří Huška
jiri.huska@domamakleri.cz
+420 608 612 434

www.terasy-hvezda.cz

1.7.1	CHODBA	7,48 m ²
1.7.2	KOUPELNA	4,28 m ²
1.7.3	OBÝVACÍ POKOJ + KK	23,47 m ²
1.7.4	LOŽNICE	14,05 m ²
1.7.5	KOMORA	2,89 m ²
1.7.6	TERASA	89,74 m ²

PLOCHA KONSTRUKCÍ	4,53 m ²
PODLAHOVÁ PLOCHA	56,70 m ²

podlahová plocha dle nařízení vlády č. 366/2013